

Zeichenerklärung

- Flächen für Verkehrsabwicklung (motorisierter Verkehr)
- Flächen für Verkehrsabwicklung (Fußgänger und Radfahrer)
- Bau von provisorischen Fahrbahnen
- Bau von Fahrbahnen, Nebenflächen und Entwässerungsanlagen
- Herstellung Deckschicht
- Rückbau Provisorium

generell in Bauphase 2:

- Umbau Rampe Ost der AS B 15
- südliche Verbreiterung St 2078 zwischen Rampe Ost der AS B 15 und Bauende
- Herstellung Restflächen nördliche Verbreiterung St 2078 im Bereich Forellenweg
- Herstellung Trennseln in der St 2078

Die Verkehrsführung während der Bauphase ist nur nachrichtlich dargestellt und einschließlich Gelbmarkierung der Unterlage 10 zu entnehmen.

Hyna + Weiß Bauingenieure <small>Hyna + Weiß Bauingenieure GmbH Internet www.hyna-weiss.de Thomas-Dölle-Str. 22 86316 Friedberg Tel 0821-268 970</small>	BV: 099,01,02	Datum	Name
	bearbeitet:	12/2022	Dr. Kupfer
	gezeichnet:	12/2022	Grau
	geprüft:	12/2022	Weiß
Datei:		099102_471	SPH-2a.PLT

Staatliches Bauamt Rosenheim <small>Wittelsbacherstraße 11 83022 Rosenheim TEL. 08031/394-0, FAX. 08031/394-1200, E-MAIL: poststelle@stbaro.bayern.de</small>		bearbeitet:	01/2023	extern	
	gezeichnet:	01/2023	extern		
	geprüft:	01/2023	Gehrmann		
	PSP Nr.:				
	PSP Bez.:				
Dateiname:					

Nr.	Art der Änderung	Datum	Zeichen


AUSFÜHRUNGSPLANUNG

Straßenbauverwaltung Freistaat Bayern	Unterlage / Blatt-Nr.: 9.5
Staatliches Bauamt Rosenheim	Lageplan BAUPHASE 2a
Straße / Abschn.-Nr. / Station:	Maßstab: 1 : 1 000
PROJIS-Nr.:	

B 15 Rosenheim - Landshut
Westtangente Rosenheim - Anpassung AS St 2078
Bau-km 3+261 bis 3+515

Leitner, Baudirektor
 Rosenheim, den 09.01.2023

- Verbreiterung Rampe Ost der AS B 15 und Umbau der Inseln im Einmündungsbereich
 - südliche Verbreiterung St 2078 zwischen Rampe Ost der AS B 15 und Bauende

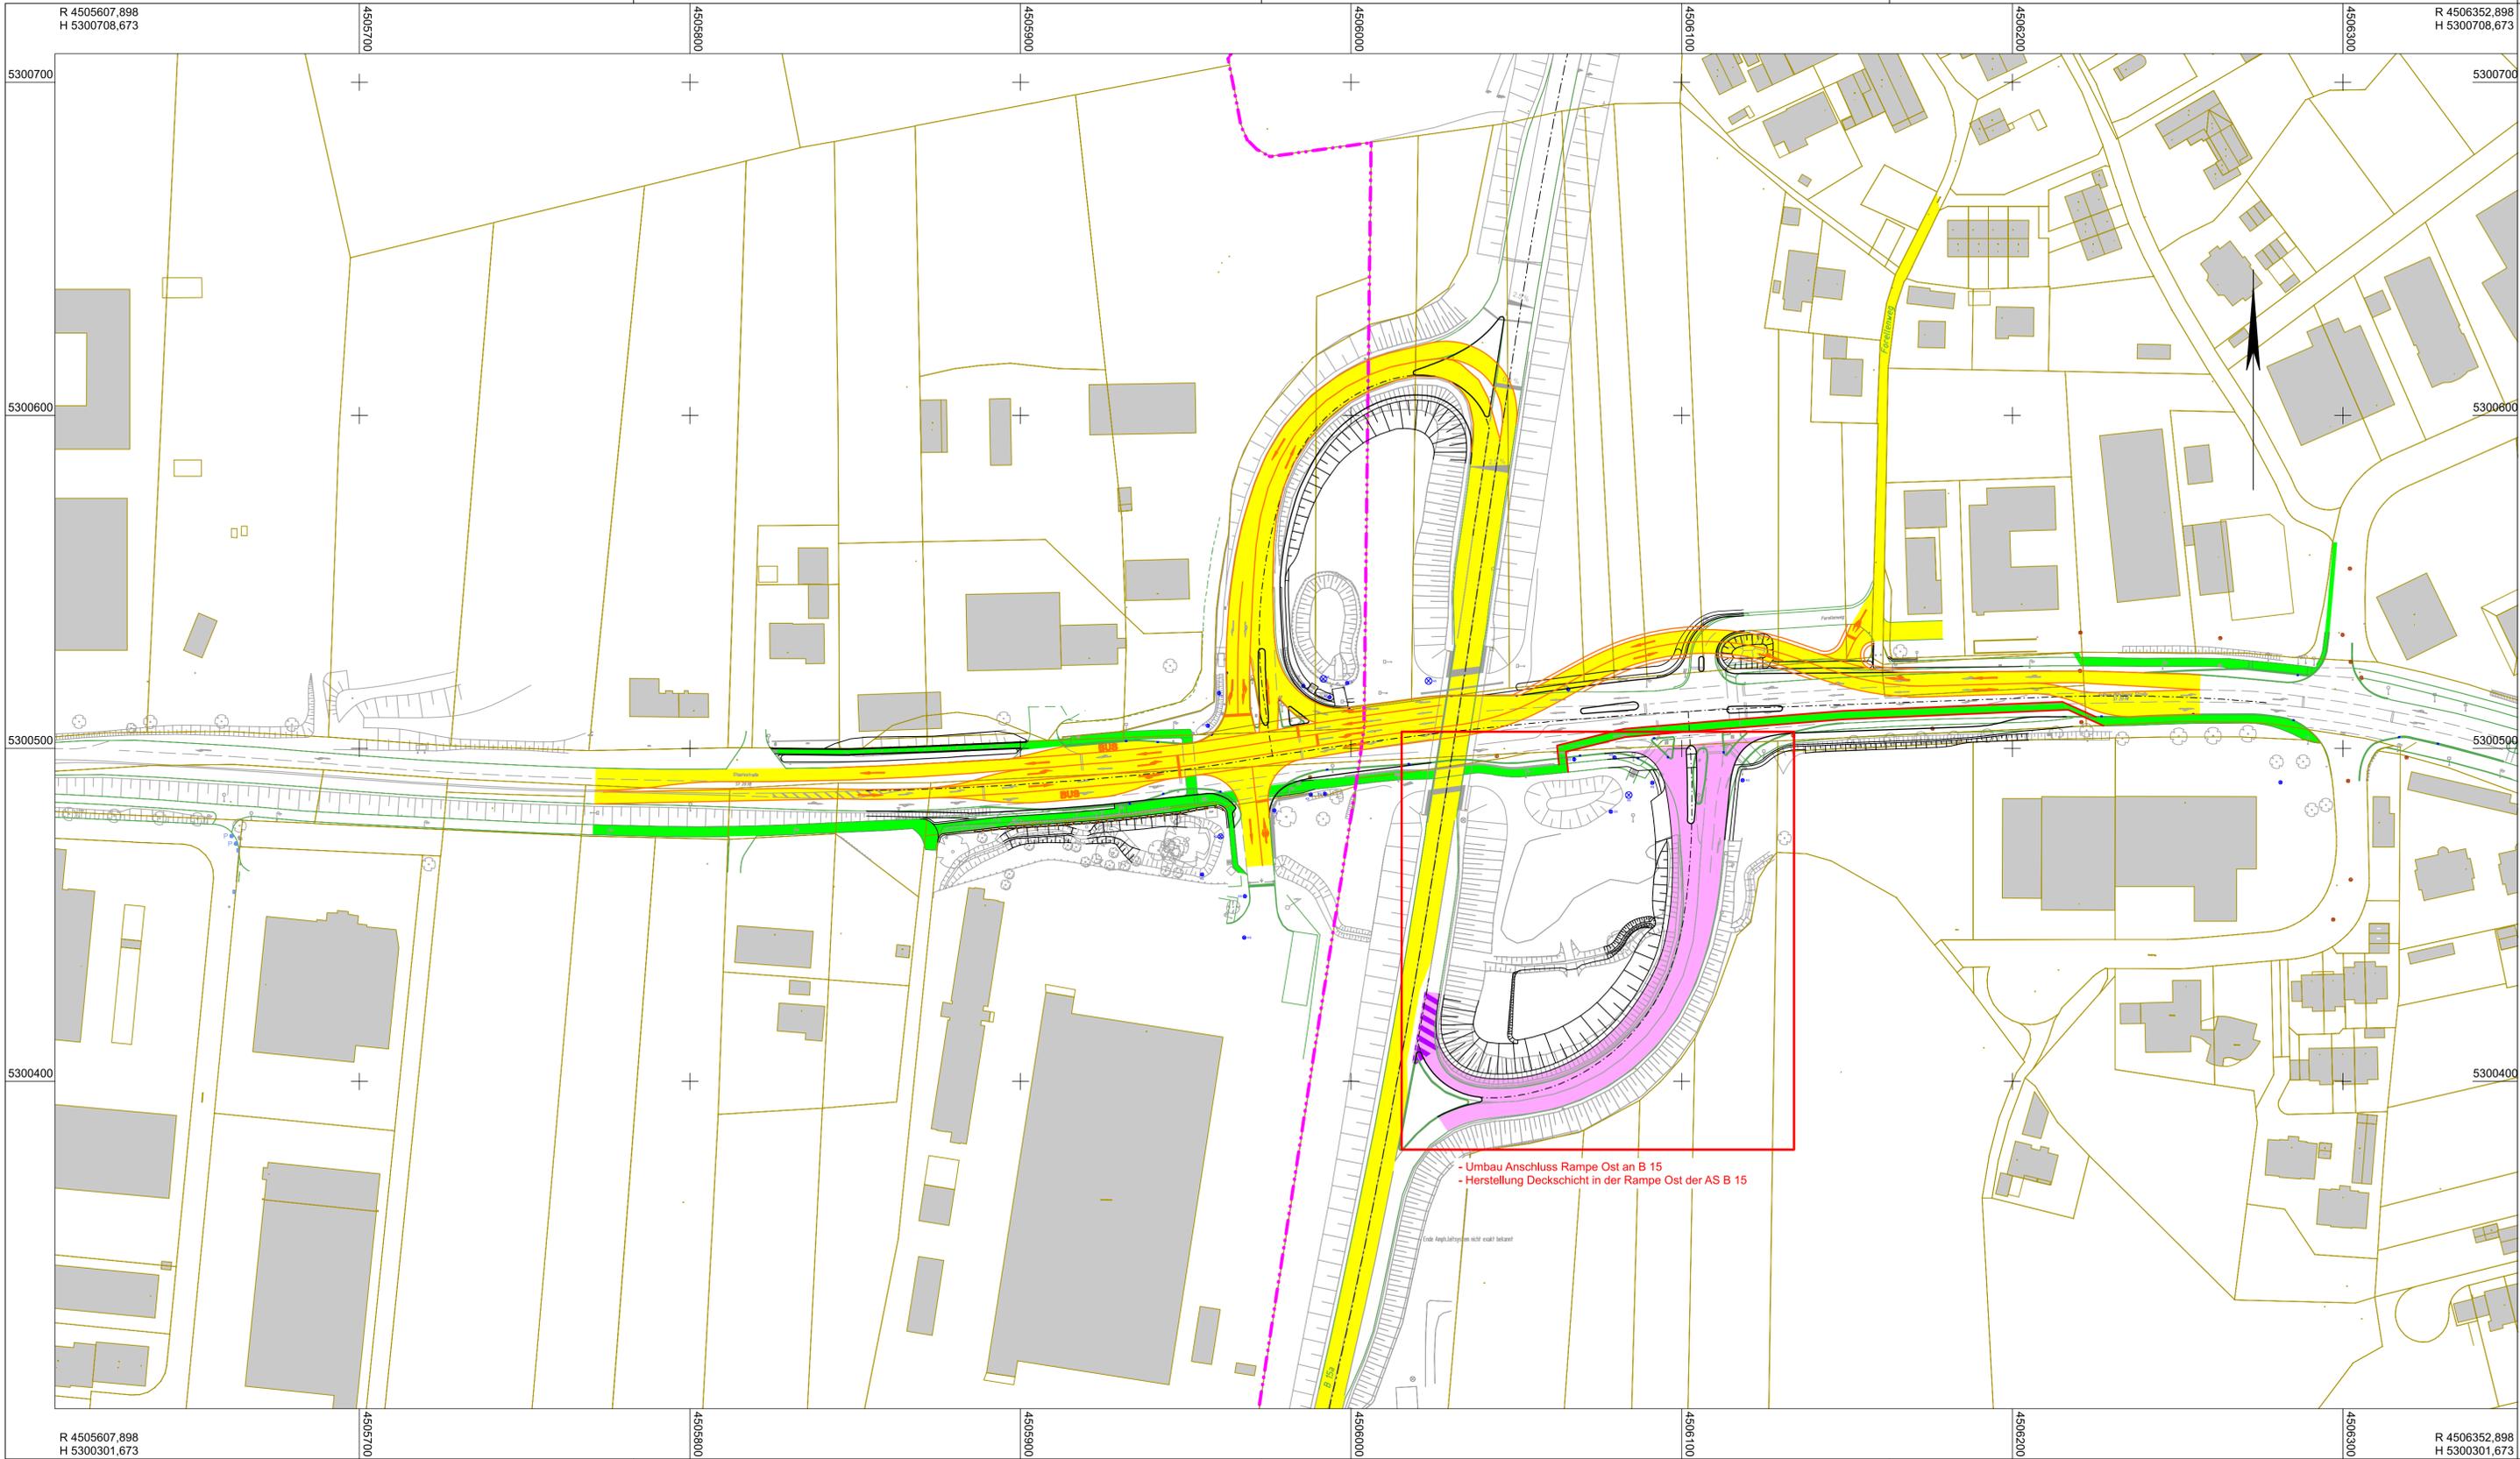

Zeichenerklärung

- Flächen für Verkehrsabwicklung (motorisierter Verkehr)
- Flächen für Verkehrsabwicklung (Fußgänger und Radfahrer)
- Bau von provisorischen Fahrbahnen
- Bau von Fahrbahnen, Nebenflächen und Entwässerungsanlagen
- Herstellung Deckschicht
- Rückbau Provisorium

generell in Bauphase 2:

- Umbau Rampe Ost der AS B 15
- südliche Verbreiterung St 2078 zwischen Rampe Ost der AS B 15 und Bauende
- Herstellung Restflächen nördliche Verbreiterung St 2078 im Bereich Forellenweg
- Herstellung Trennseln in der St 2078

Die Verkehrsführung während der Bauphase ist nur nachrichtlich dargestellt und einschließlich Gelbmarkierung der Unterlage 10 zu entnehmen.

Hyna + Weiß Bauingenieure <small>Hyna + Weiß Bauingenieure GmbH Internet www.hyna-weiß.de Thomas-Dölle-Str. 22 86316 Friedberg Tel 0821-268 970</small>	BV: 099.01.02	Datum	Name
	bearbeitet:	12/2022	Dr. Kupfer
	gezeichnet:	12/2022	Grau
	geprüft:	12/2022	Weiß
Datei:		099102_471	SPH-26.FLT

Staatliches Bauamt Rosenheim <small>Wittelsbacherstraße 11 83022 Rosenheim TEL. 08031/394-0, FAX. 08031/394-1200, E-MAIL: poststelle@stbaro.bayern.de</small>		bearbeitet:	01/2023	extern	
	gezeichnet:	01/2023	extern		
	geprüft:	01/2023	Gehrmann		
	PSP Nr.:				
	PSP Bez.:				
Dateiname:					

Nr.	Art der Änderung	Datum	Zeichen


AUSFÜHRUNGSPLANUNG

Straßenbauverwaltung Freistaat Bayern Staatliches Bauamt Rosenheim	Unterlage / Blatt-Nr.: 9.6 Lageplan BAUPHASE 2b
Straße / Abschn.-Nr. / Station:	Maßstab: 1 : 1 000
PROJIS-Nr.:	

B 15 Rosenheim - Landshut
Westtangente Rosenheim - Anpassung AS St 2078
Bau-km 3+261 bis 3+515

Leitner, Baudirektor
 Rosenheim, den 09.01.2023

- Umbau Anschluss Rampe Ost an B 15
 - Herstellung Deckschicht in der Rampe Ost der AS B 15

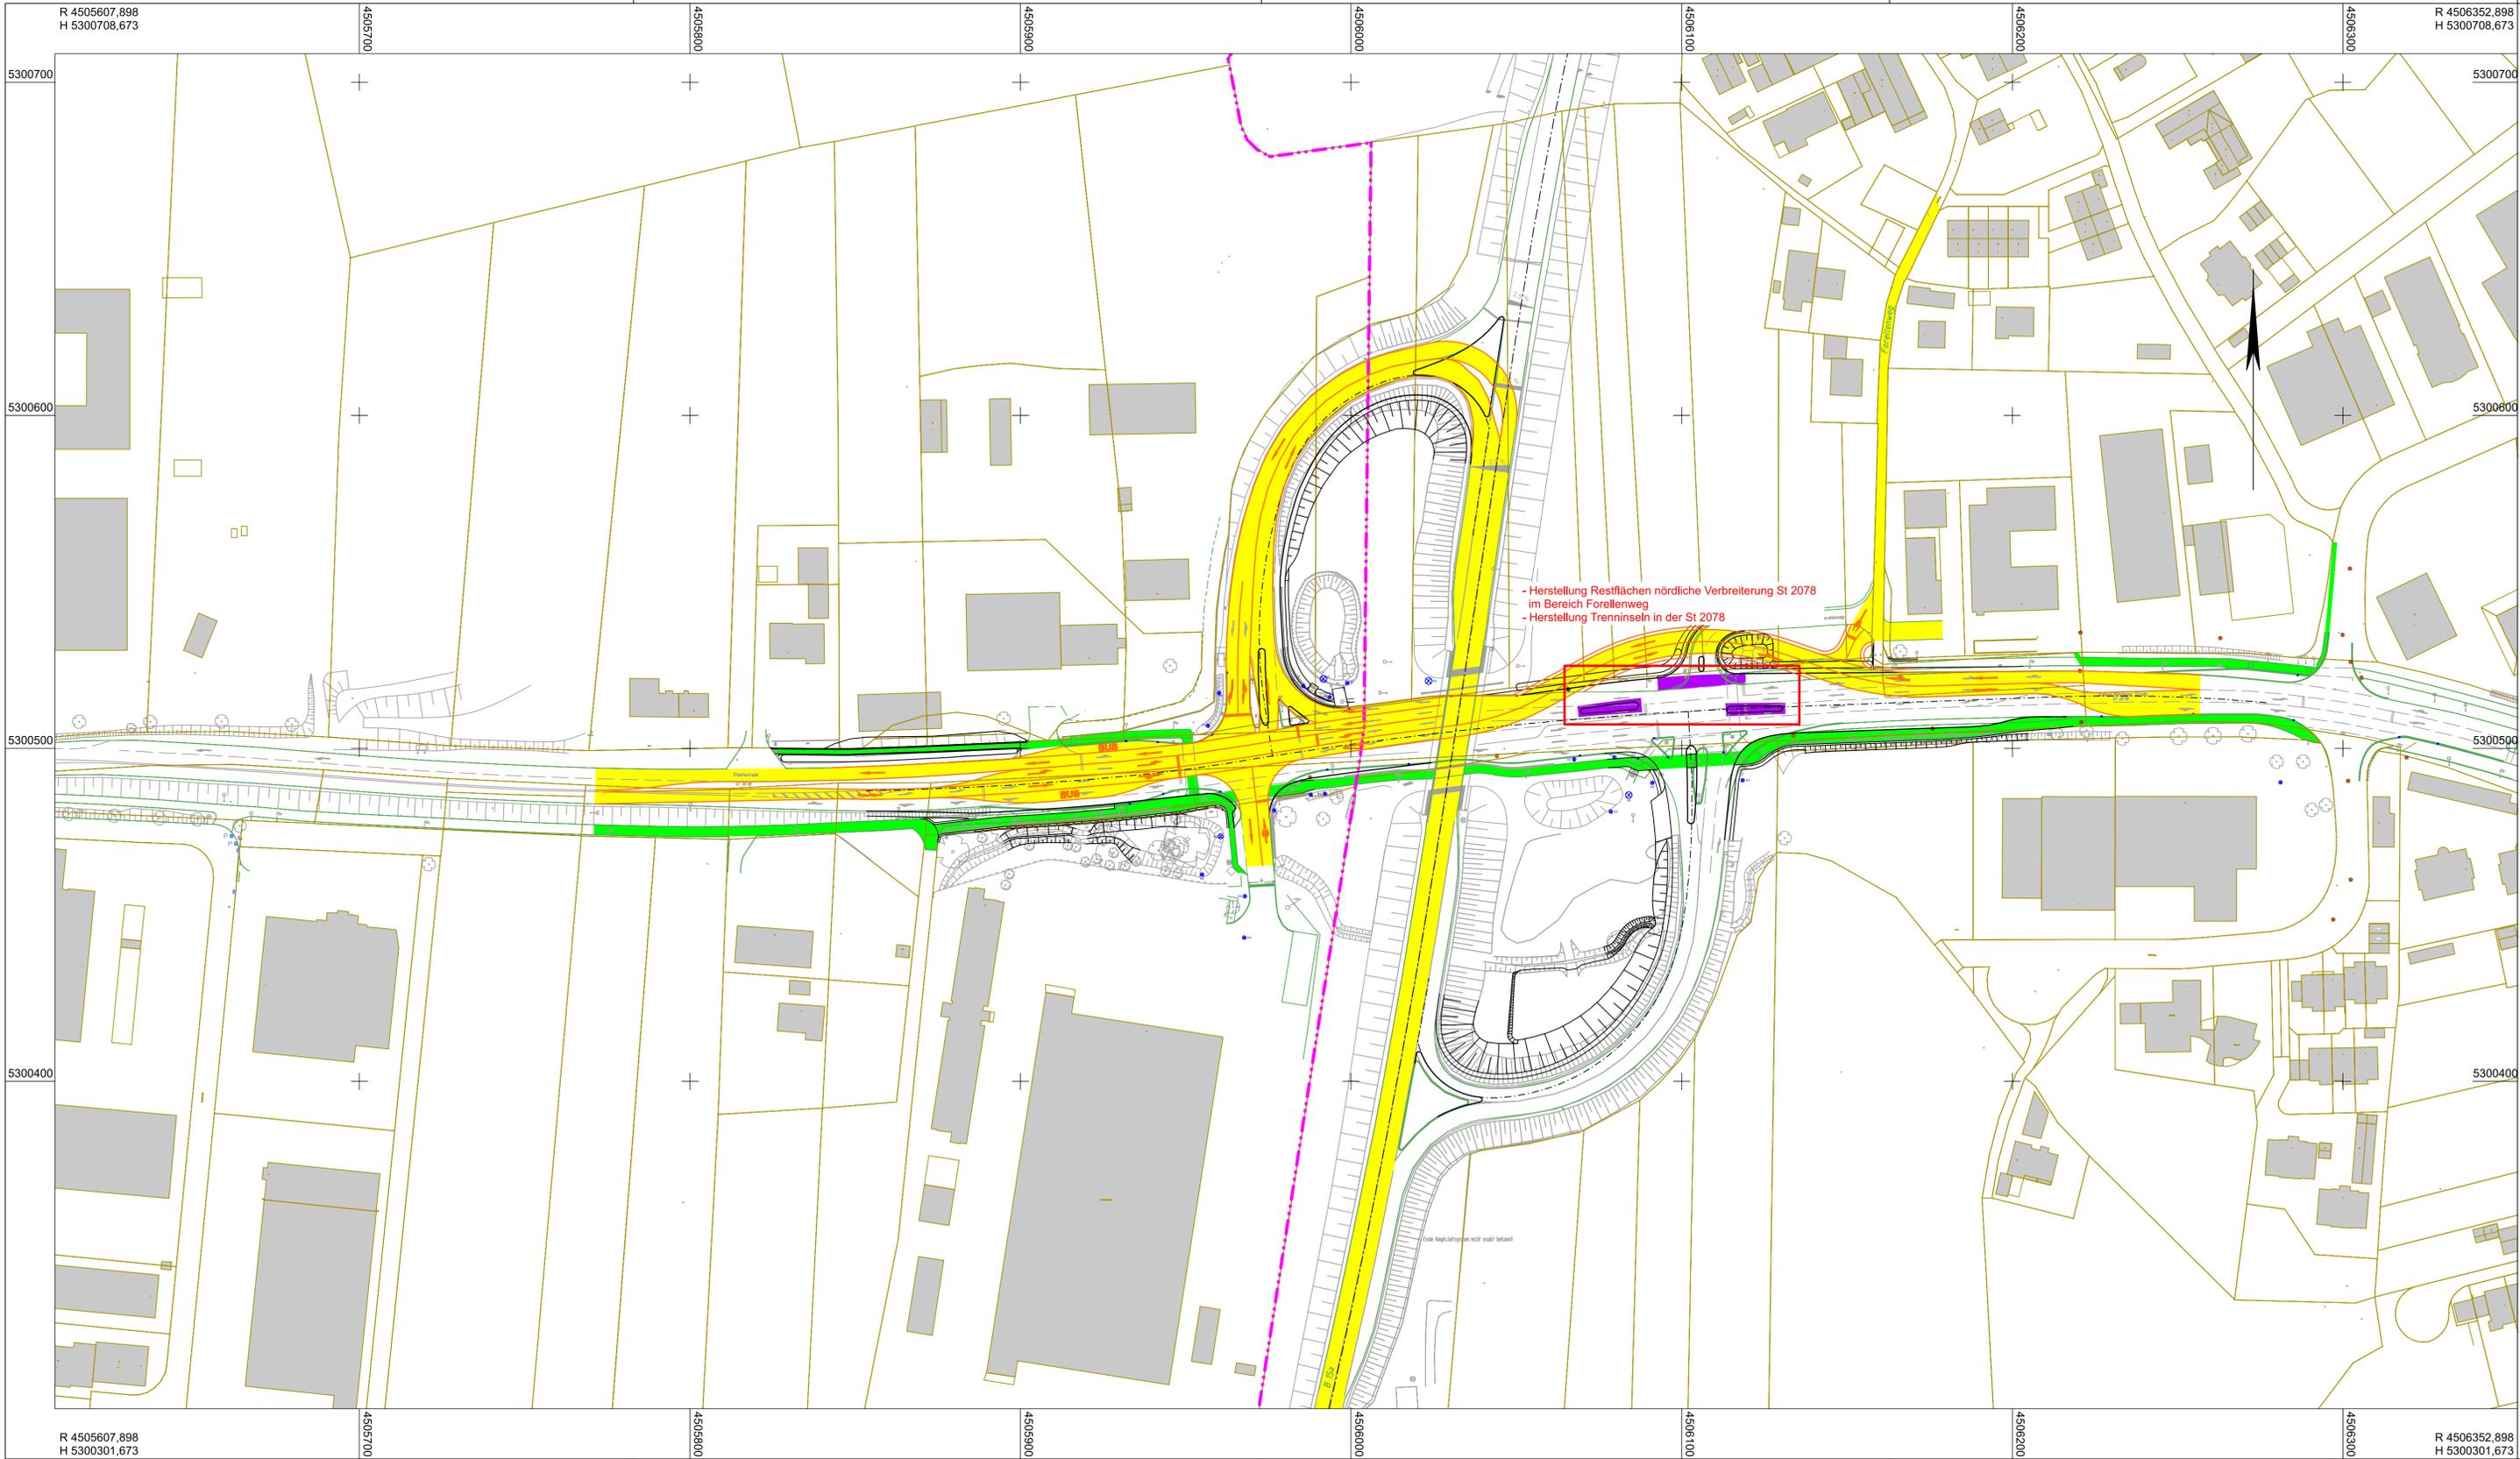

Zeichenerklärung

- Flächen für Verkehrsabwicklung (motorisierter Verkehr)
- Flächen für Verkehrsabwicklung (Fußgänger und Radfahrer)
- Bau von provisorischen Fahrbahnen
- Bau von Fahrbahnen, Nebenflächen und Entwässerungsanlagen
- Herstellung Deckschicht
- Rückbau Provisorium

- generell in Bauphase 2:
- Umbau Rampe Ost der AS B 15
 - südliche Verbreiterung St 2078 zwischen Rampe Ost der AS B 15 und Bauende
 - Herstellung Restflächen nördliche Verbreiterung St 2078 im Bereich Forellenweg
 - Herstellung Trennseln in der St 2078

Die Verkehrsführung während der Bauphase ist nur nachrichtlich dargestellt und einschließlich Gelbmarkierung der Unterlage 10 zu entnehmen.

Hyna + Weiß Bauingenieure <small>Hyna + Weiß Bauingenieure GmbH Internet www.hyna-weiss.de Thomas-Dölle-Str. 22 86316 Friedberg Tel 0821-268 970</small>	BV: 099.01.02	Datum	Name
	bearbeitet: 12/2022	12/2022	Dr. Kupfer
	gezeichnet: 12/2022	12/2022	Grau
	geprüft: 12/2022	12/2022	Weiß
Datei: 099010_471		SPH-20.PLT	

Staatliches Bauamt Rosenheim <small>Wittelsbacherstraße 11 83022 Rosenheim TEL. 08031/394-0, FAX. 08031/394-1200, E-MAIL: poststelle@stbaro.bayern.de</small>		bearbeitet: 01/2023	extern
	gezeichnet: 01/2023	extern	
	geprüft: 01/2023	Gehrmann	
	PSP Nr.:		
PSP Bez.:			
Dateiname:			

Nr.	Art der Änderung	Datum	Zeichen

AUSFÜHRUNGSPLANUNG

Straßenbauverwaltung Freistaat Bayern Staatliches Bauamt Rosenheim Straße / Abschn.-Nr. / Station:	Unterlage / Blatt-Nr.: 9.7 Lageplan BAUPHASE 2c Maßstab: 1 : 1 000
---	---

B 15 Rosenheim - Landshut
 Westtangente Rosenheim - Anpassung AS St 2078
 Bau-km 3+261 bis 3+515

Leitner, Baudirektor
 Rosenheim, den 09.01.2023