


Verkehrsführung 4a

Längsabsperzung Richtung Baufeld verschieben, um Gegenverkehr zu ermöglichen
Gelbmarkierung aus Bauphase 3b

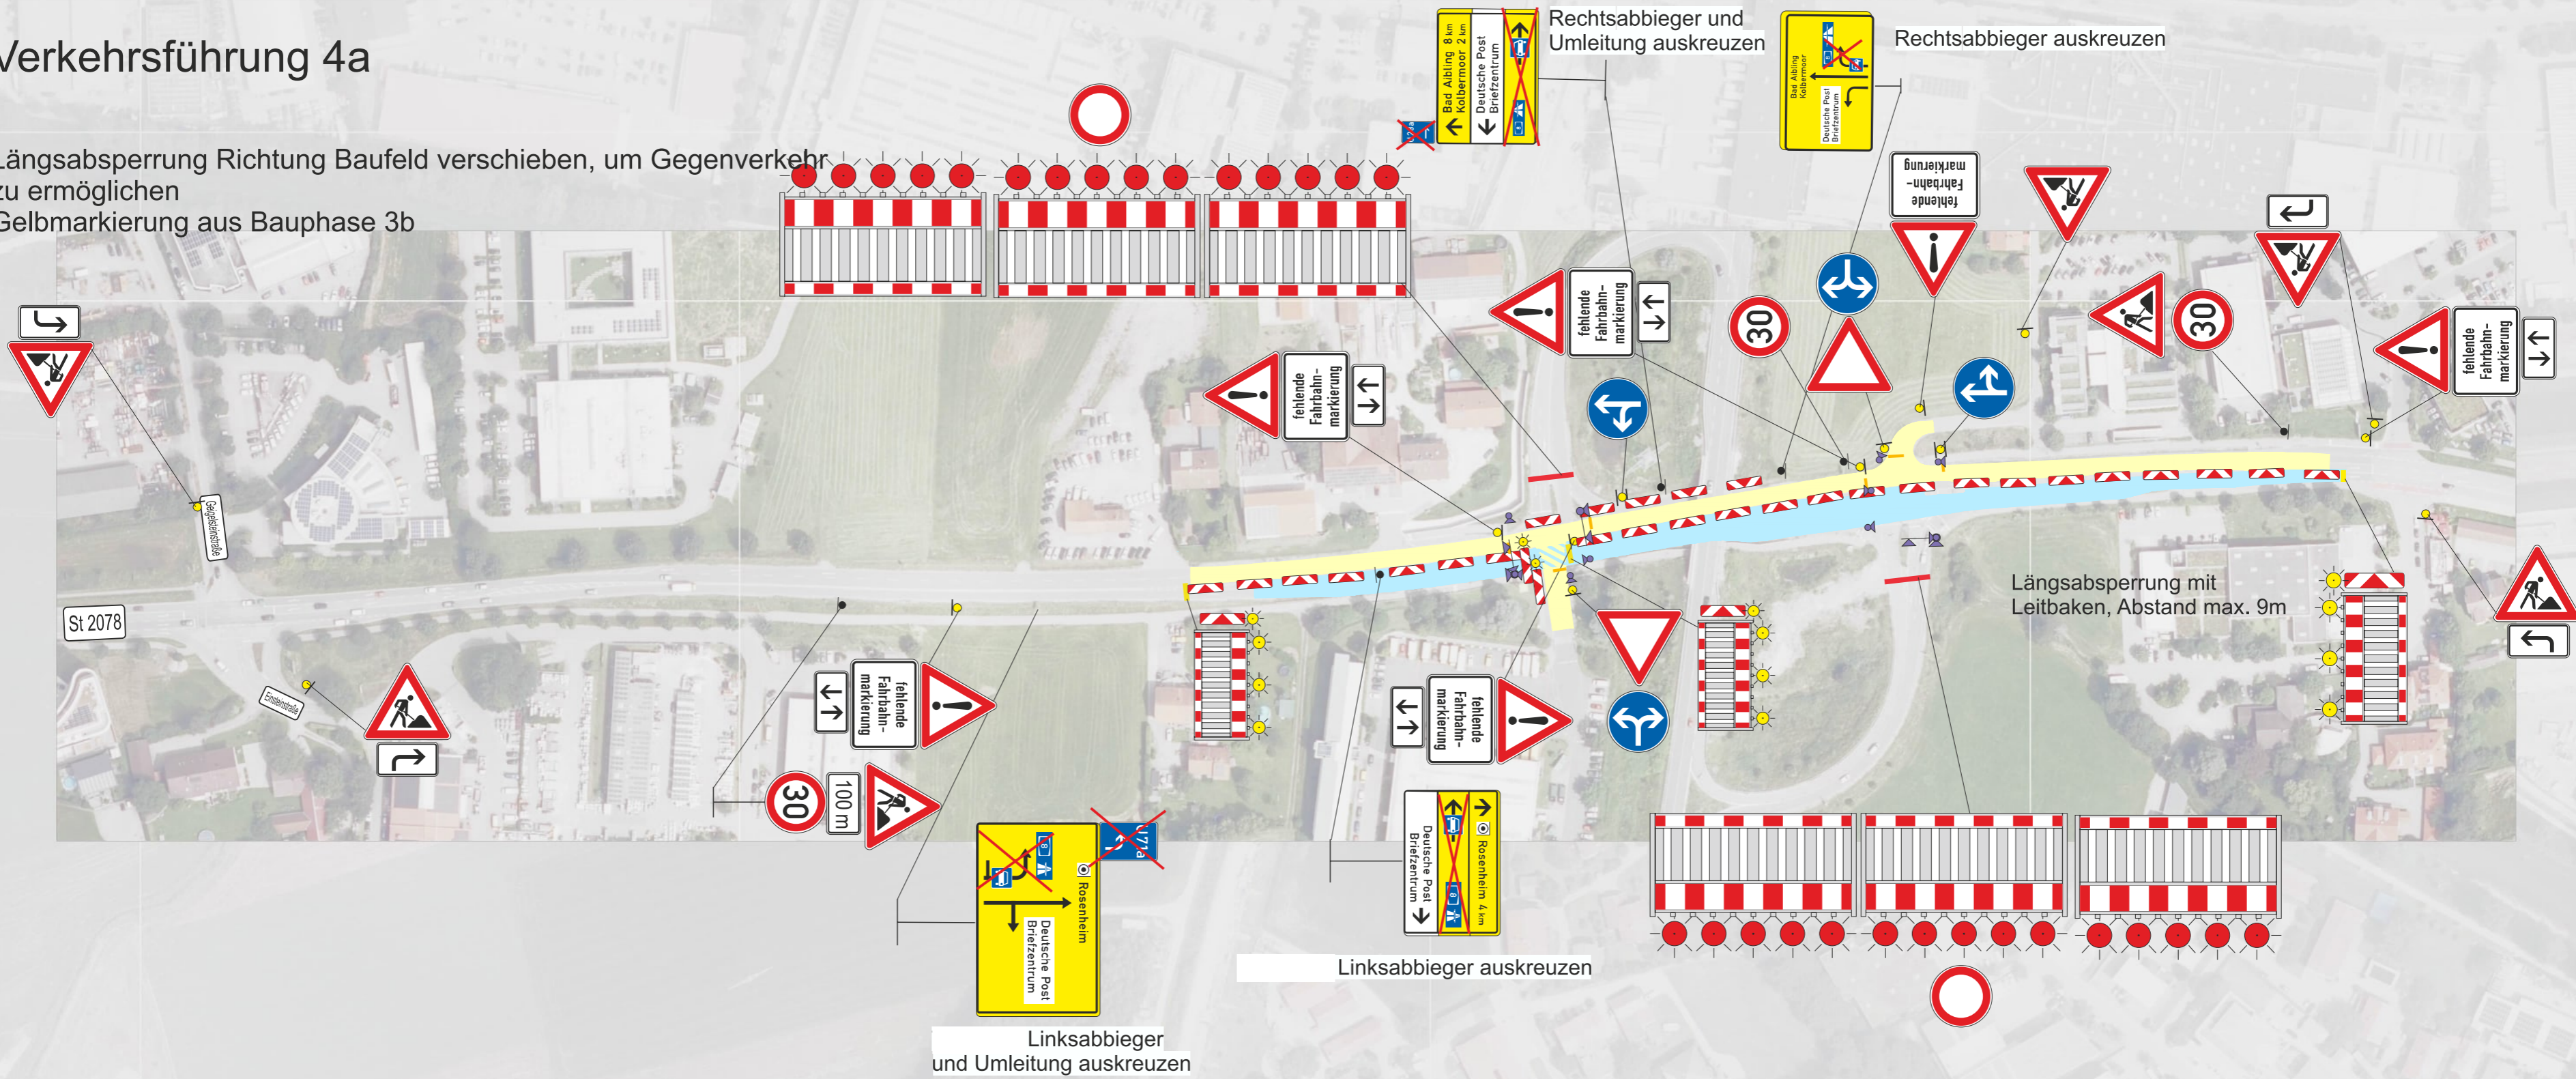

Rechtsabbieger und Umleitung auskreuzen

Rechtsabbieger auskreuzen

fehlende Fahrbahnmarkierung

fehlende Fahrbahnmarkierung

fehlende Fahrbahnmarkierung

fehlende Fahrbahnmarkierung

fehlende Fahrbahnmarkierung

Linksabbieger und Umleitung auskreuzen

Linksabbieger auskreuzen

Längsabsperzung mit Leitbaken, Abstand max. 9m

St 2078

Eisensteinstraße

Geigelsdorfstraße

Rosenheim
Deutsche Post
Briefzentrum

Rosenheim 4 km
Deutsche Post
Briefzentrum

Bad Aibling 8 km
Kolbermoor 2 km
Deutsche Post
Briefzentrum

Bad Aibling
Kolbermoor
Deutsche Post
Briefzentrum

30
100 m




30

30




Verkehrsführung 4b

Längsabsperzung Richtung Baufeld verschieben, um Gegenverkehr zu ermöglichen
wegweisende Beschilderung Bauphase 3b
Haltlinien für Kreuzungen markieren

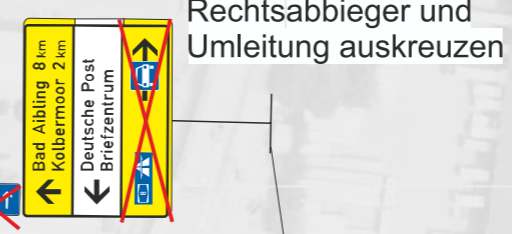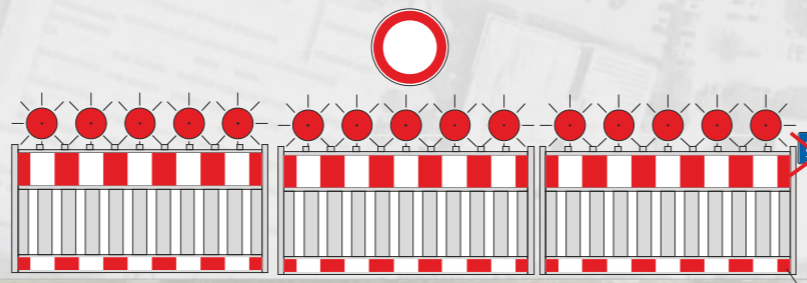
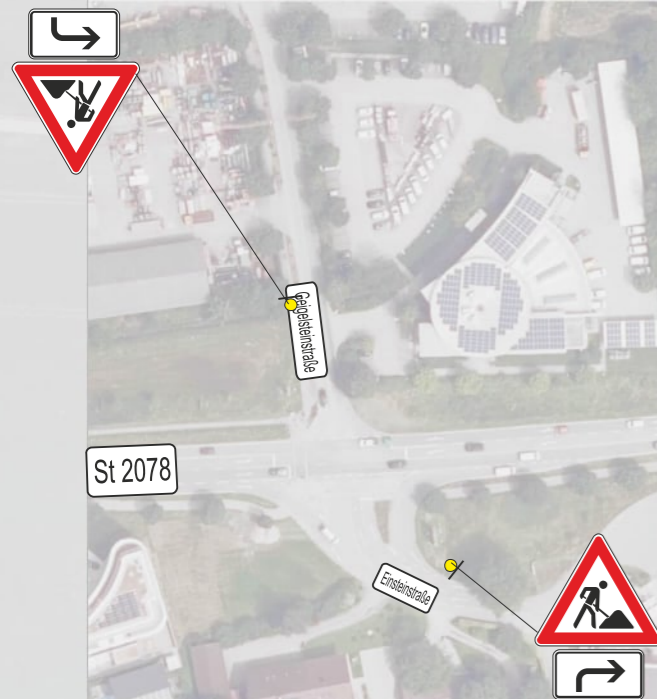


Rechtsabbieger und Umleitung auskreuzen

Rechtsabbieger auskreuzen

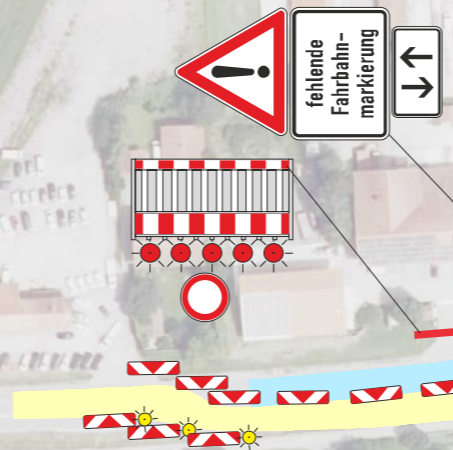

beidseits Längsabsperzung mit Leitbaken, Abstand max. 9m

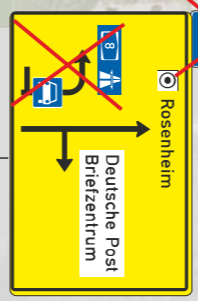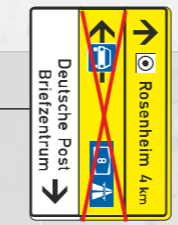

nur Linksabbieger und Umleitung auskreuzen

nur Linksabbieger auskreuzen

Querabsperzung mit Leitbaken
Abstand längs 1-2m
Abstand quer 0,6-1m

